


● verkauft

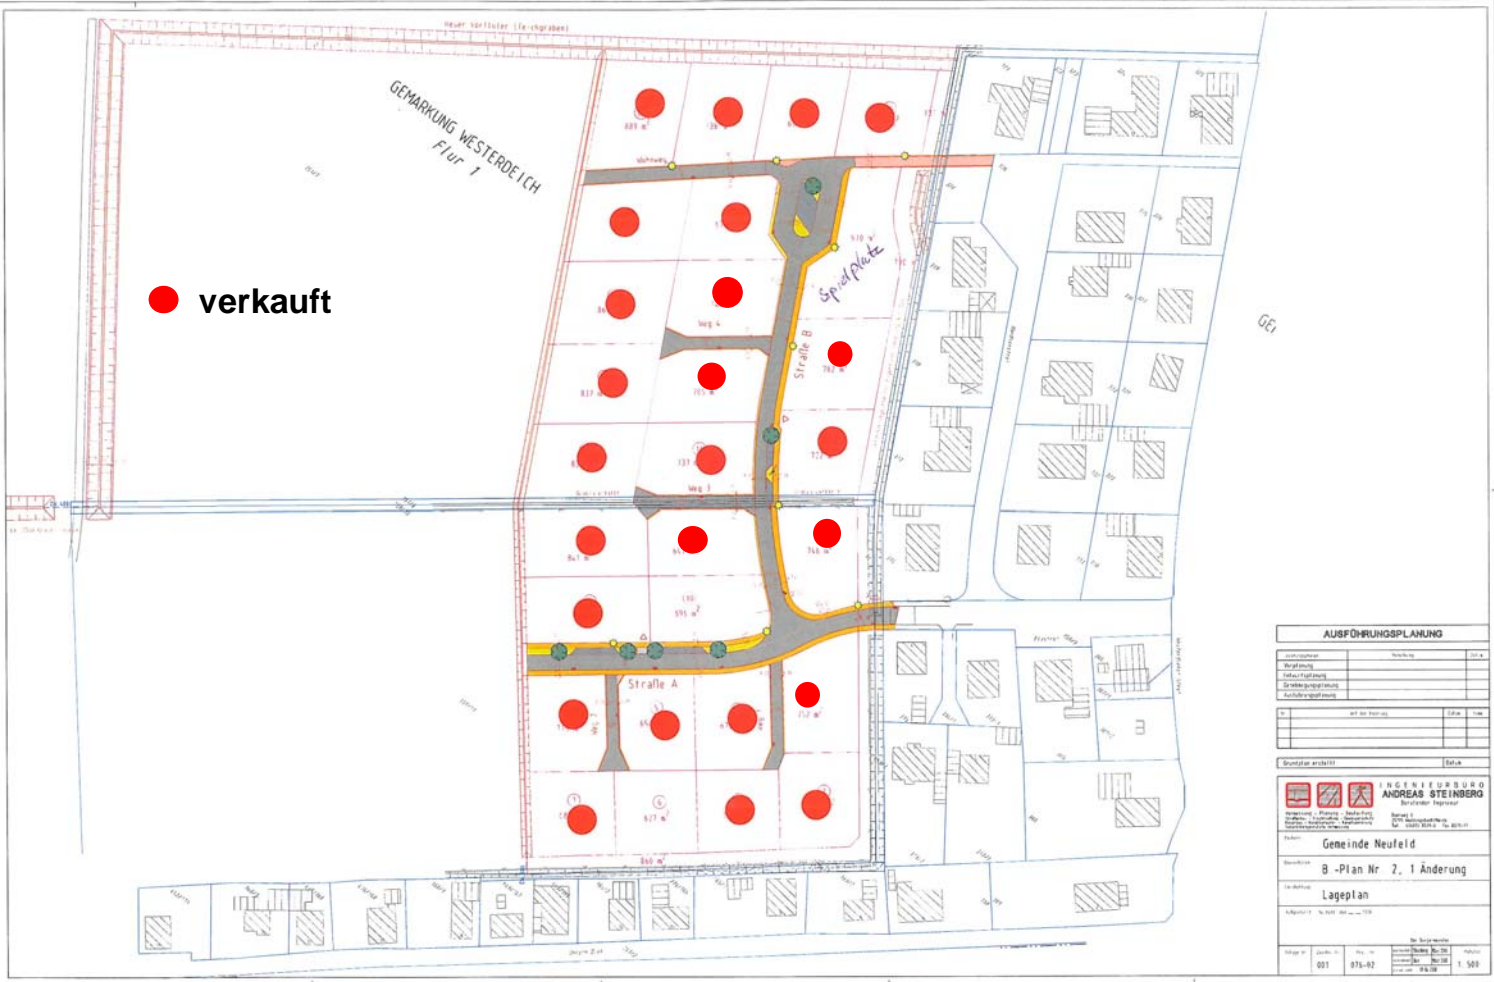

AUSFÜHRUNGSPLANUNG		
Projektname	Strassen	Str. A
Projektziele		
Standort		
Genehmigungsplanung		
Ausführungsplanung		
Druck	1:1000	1:1000
Blatt		
Spezialplan erstellt		
INGENIEURBÜRO ANDREAS STEINBERG <small>Berufliche Ingenieurbüro</small> Ingenieurbüro für Architektur, Planung, Bautechnik 10585 Berlin, Tel. 030 639 100-10 Fax 030 639 100-10		
Auftraggeber Gemeinde Neufeld		
Projekt B-Plan Nr. 2, 1. Änderung		
Lageplan		
Maßstab 1:1000		
Blatt	001	075-02
Blatt		1:500