


● verkauft

Gemarkung Kaiser-Wilhelm-Koog Flur 3

57/13

Graben neu

Schulstraße K 12

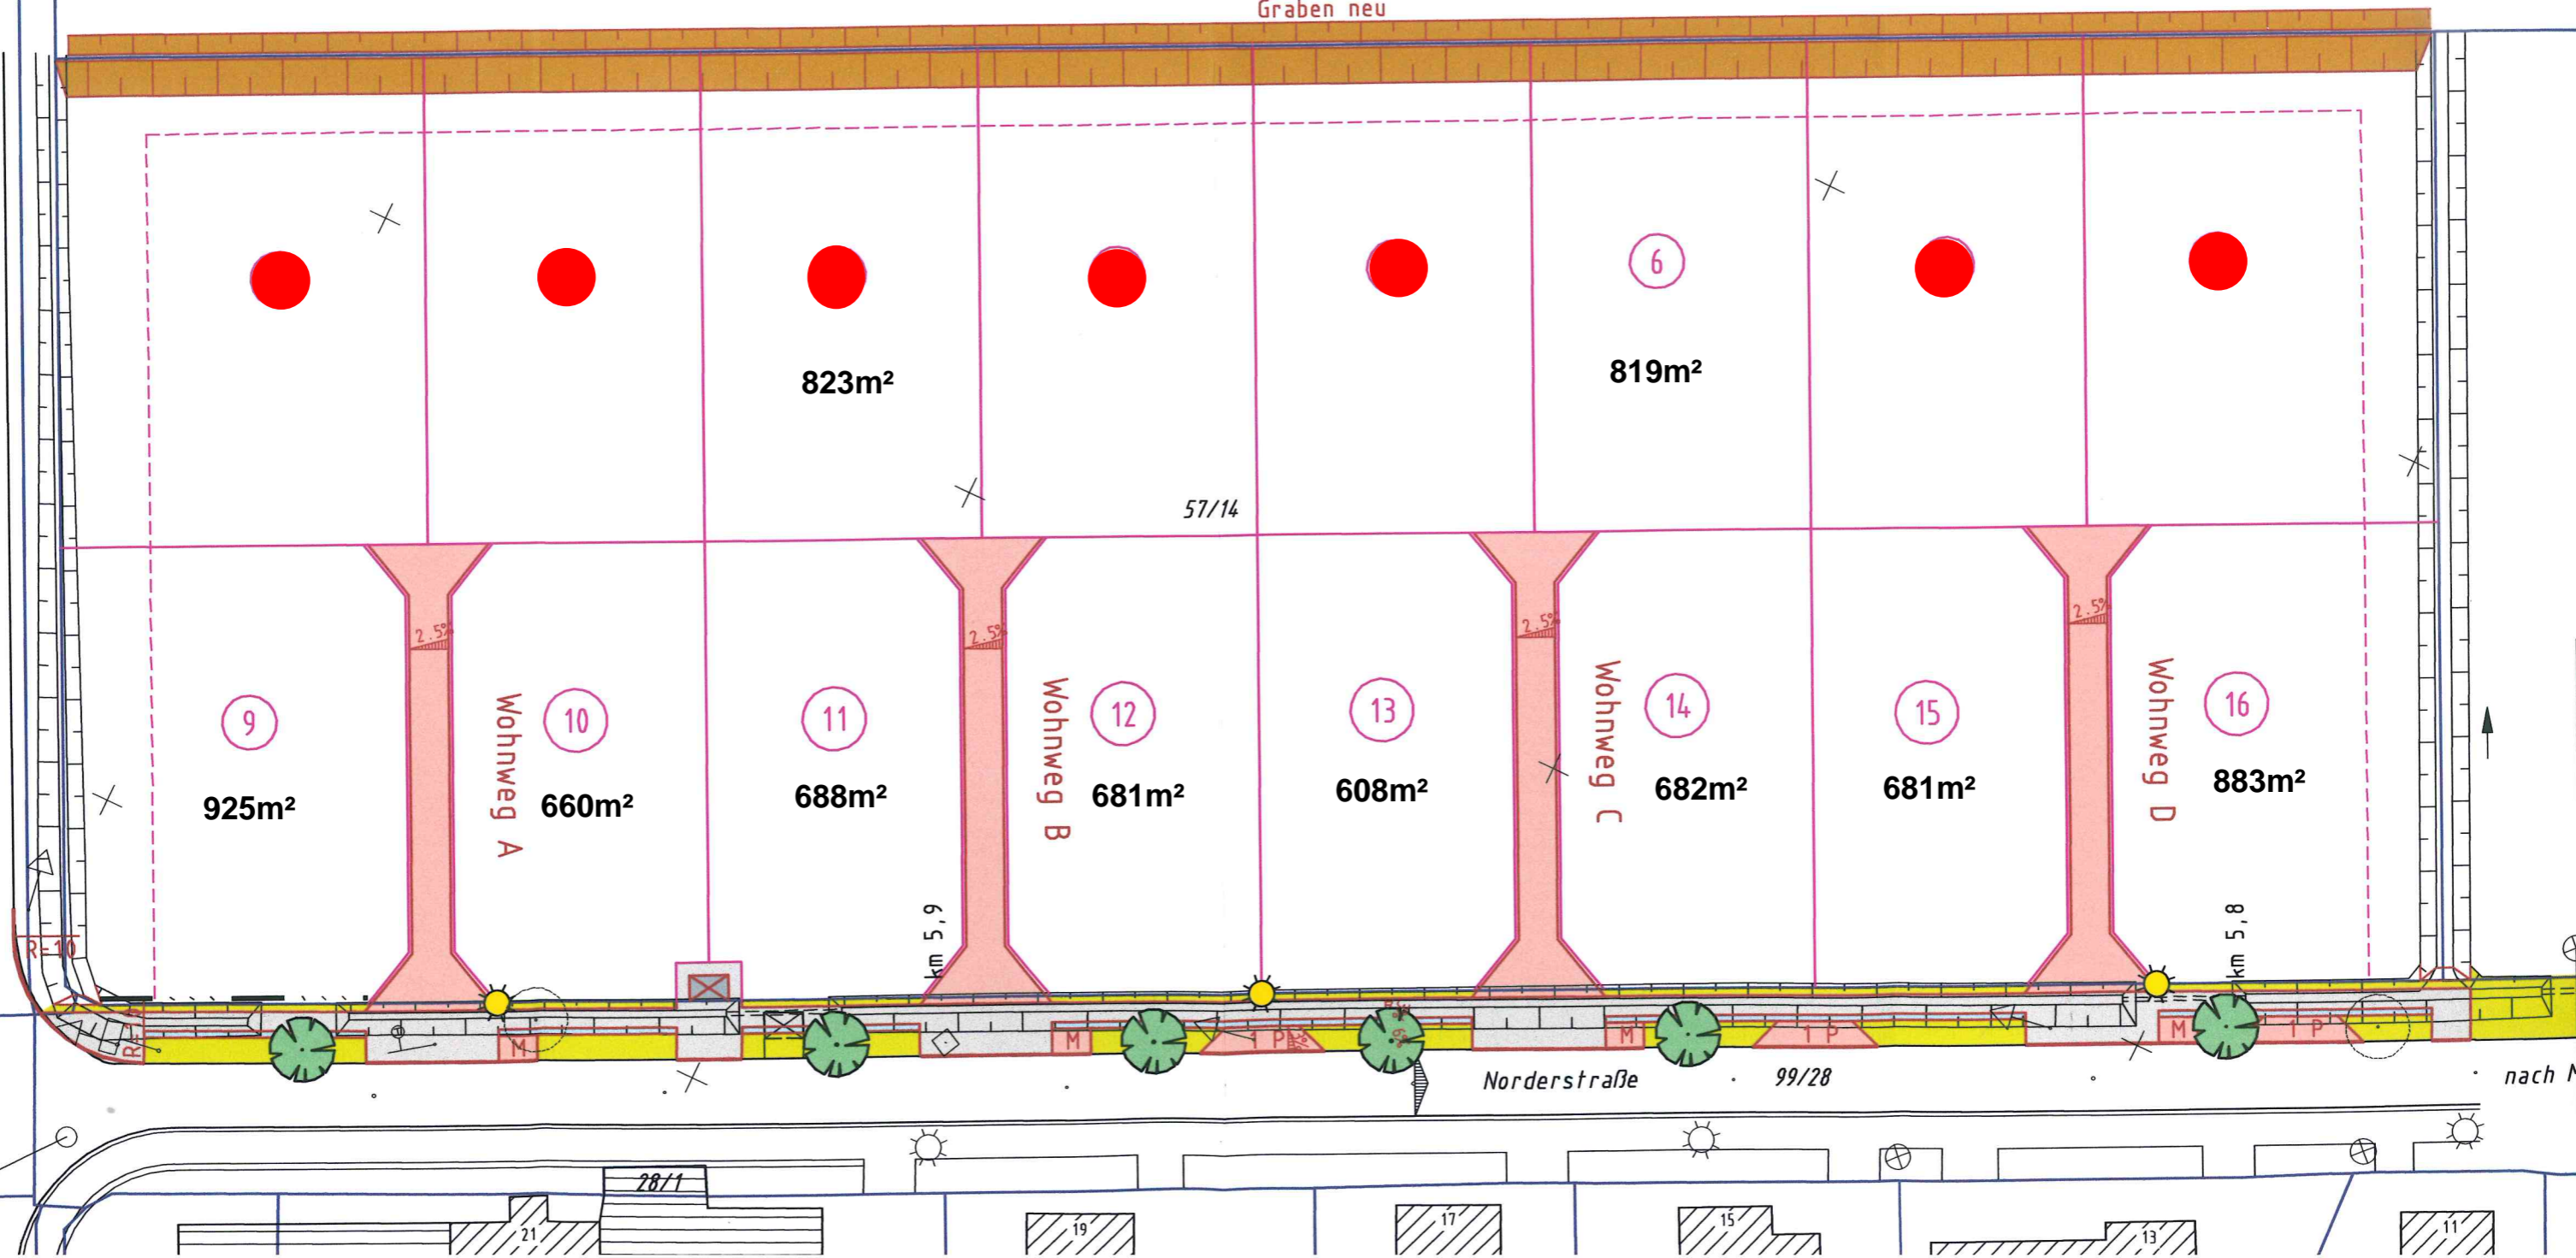

57/14

9
925m²

10
660m²
Wohnweg A

11
688m²

12
681m²
Wohnweg B

13
608m²

14
682m²
Wohnweg C

15
681m²

16
883m²
Wohnweg D

6
819m²

823m²

Norderstraße 99/28

nach N

28/1

21

19

17

15

13

11

3495200
5979250

495250

95300

5300

5350